


SEÇÃO TRANSVERSAL 14 METROS

Informações de Coordenadas  
 PROJEÇÃO UNIVERSAL TRANSVERSA  
 DE MERCATOR - UTM  
 SGR - SIRGAS-2000  
 MC: 45°00'

CM 00°50'56.098939"  
 K: 1.000180875


VÉRTICE: M0  
 Lat.: 23°32'41.612"S  
 Long.: 47°07'27.436"W

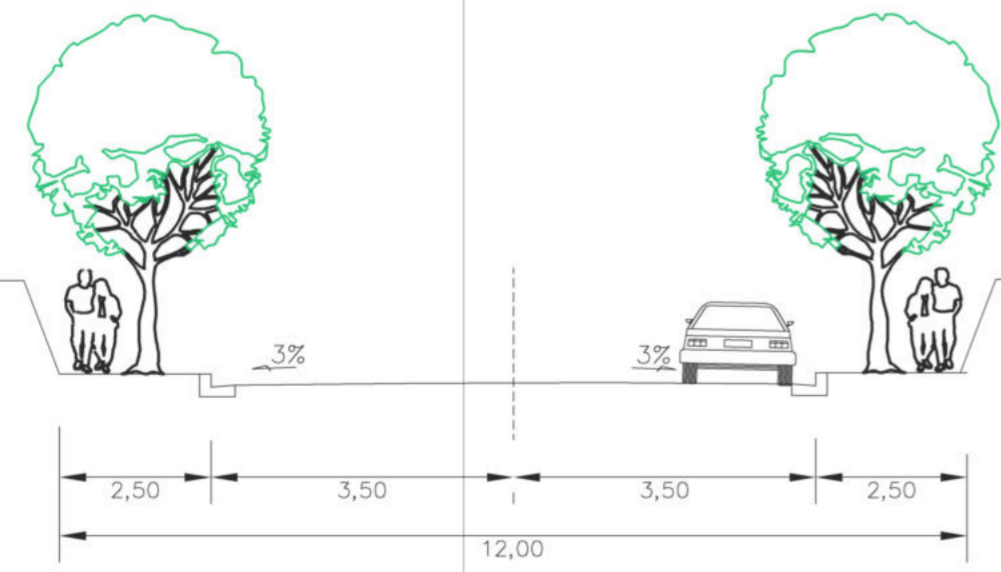

SEÇÃO TRANSVERSAL 12 METROS

**LEGENDA**

- ÁREA VERDE (SEM VEGETAÇÃO)
- ÁREA INSTITUCIONAL
- SISTEMA DE LAZER
- LIMITE A.P.P.
- DIVISA
- CÔRREGO

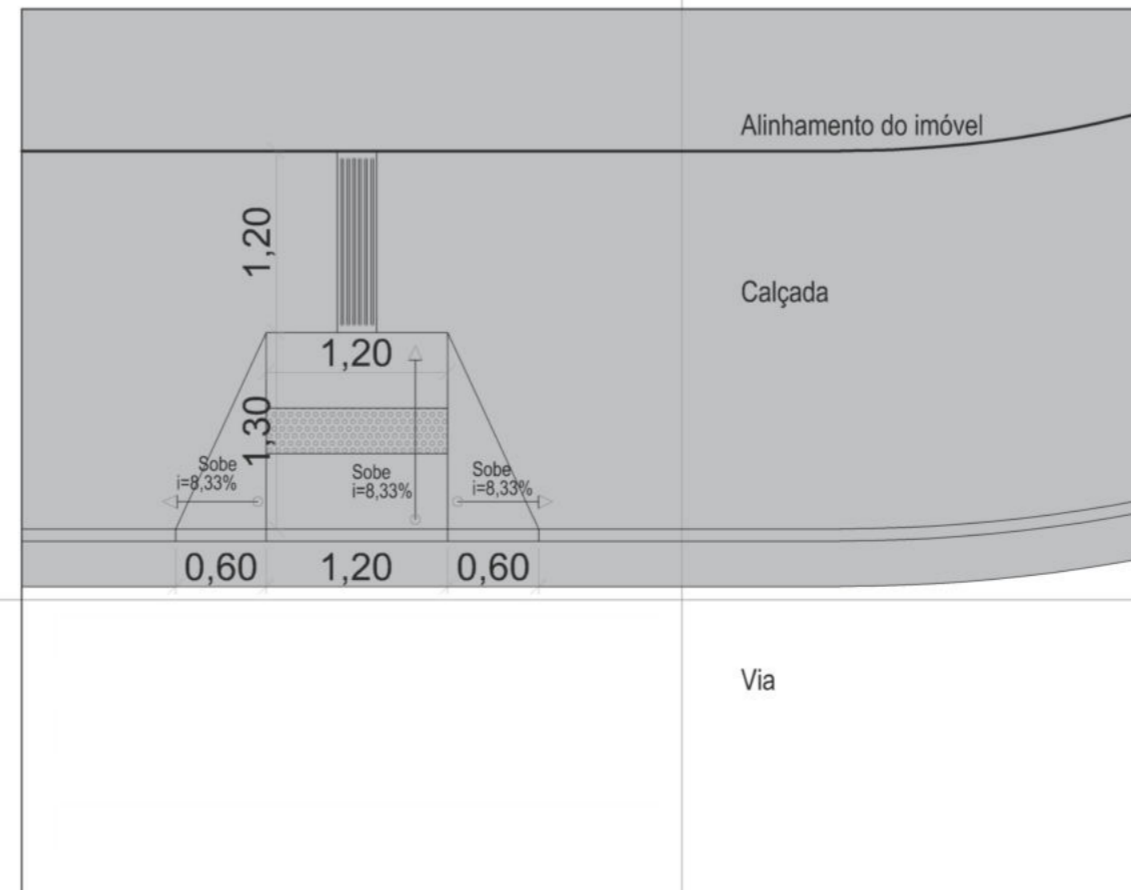

DETALHE GUIA REBAIXADA  
 ESCALA: 1:50

VERTICES	AZIMUTES	DIST	COORDENADA E	COORDENADA N	
M0	M1	192°45'15"	47,33	283142,65	7394509,95
M1	M2	R=84,22	D=44,34	283141,05	7394463,13
M2	M3	R=167,91	D=34,30	283145,13	7394429,13
M3	M4	177°40'04"	117,40	283152,57	7394317,29
M4	M5	226°06'05"	16,07	283134,85	7394300,25
M5	M6	245°05'25"	7,54	283128,02	7394297,07
M6	M7	200°15'15"	2,89	283127,02	7394294,36
M7	M8	222°18'39"	18,24	283114,74	7394280,88
M8	M9	190°23'33"	4,93	283113,85	7394276,03
M9	M10	151°09'04"	21,47	283124,21	7394257,22
M10	M11	184°34'39"	28,20	283121,96	7394229,11
M11	M12	242°46'31"	8,18	283114,68	7394225,37
M12	M13	256°40'12"	29,68	283085,81	7394218,53
M13	M14	277°03'46"	1,89	283083,94	7394218,76
M14	M15	220°50'53"	1,82	283082,75	7394217,39
M15	M16	204°10'36"	24,48	283072,72	7394195,05
M16	M17	194°27'14"	33,94	283064,25	7394162,19
M17	M18	230°55'16"	6,61	283059,12	7394158,02
M18	M19	239°54'41"	6,52	283053,48	7394154,75
M19	M20	261°26'55"	8,59	283044,98	7394153,47
M20	M21	240°28'40"	8,05	283037,98	7394149,51
M21	M22	231°25'57"	24,76	283018,63	7394134,08
M22	M23	239°18'36"	7,03	283012,58	7394130,49
M23	M24	185°08'39"	5,55	283012,08	7394124,96
M24	M25	220°14'54"	10,80	283005,10	7394116,72
M25	M26	230°41'16"	10,80	282996,74	7394109,87
M26	M27	242°53'28"	31,53	282970,43	7394115,81
M27	M28	319°27'16"	24,92	282952,48	7394114,44
M28	M29	325°27'28"	15,04	282943,95	7394126,83
M29	M30	315°47'58"	15,19	282933,36	7394137,72
M30	M31	333°57'17"	13,70	282927,34	7394150,03
M31	M32	342°57'06"	18,61	282921,88	7394167,82
M32	M33	338°49'55"	16,68	282915,86	7394183,38
M33	M34	332°06'42"	7,99	282912,13	7394190,44
M34	M35	320°04'24"	26,07	282895,39	7394210,43
M35	M36	342°25'52"	4,93	282893,90	7394215,13
M36	M37	10°31'42"	23,08	282898,12	7394237,82
M37	M38	7°22'45"	79,90	282908,39	7394317,06
M38	M39	353°50'37"	21,06	282906,13	7394338,00
M39	M40	348°39'28"	9,54	282904,25	7394347,35
M40	M41	349°01'50"	54,87	282893,82	7394401,19
M41	M42	349°03'35"	17,38	282890,52	7394418,25
M42	M43	62°39'36"	72,17	282954,93	7394451,56
M43	M44	62°33'00"	11,14	282964,82	7394456,69
M44	M45	62°32'59"	9,01	282975,72	7394462,35
M45	M46	62°27'09"	89,30	283053,89	7394503,13
M46	M47	62°26'22"	9,08	283061,53	7394507,12
M47	M0	62°42'53"	98,76	283155,25	7394555,46

**PROJETO URBANÍSTICO**

TÍTULO:  
LOTEAMENTO RESIDENCIAL "VILLAGGIO BELLINI"

PROPRIETÁRIO:  
LAURO SPAGGIARI e OUTROS

ENDEREÇO:  
Rua Santa Terezinha nº 166  
"BAIRRO DO TABOÃO" - SÃO ROQUE - SP.

FOLHA:  
ÚNICA

ESCALA:  
1:1000

PROTOCOLO Nº  
15505

GRAPROHAB

SITUAÇÃO SEM ESCALA

INSCR. MUNICIPAL: 10179240  
MATRÍCULA NO.: 22.920

PROP.: LAURO SPAGGIARI E OUTROS

Resp. Técnico e Autor do Projeto  
**Luis Caetano da Silva Schincariol**  
 Engº Civil - CREA: 5063 730906

DATA: 11/07/2022  
 A.R.T. nº: 28027230180850179

QUADRO DE ÁREAS

ESPECIFICAÇÃO	ÁREA (m²)	%
1. ÁREA DE ESTEIO (108)	32.883,09	42,81%
2. ÁREAS PÚBLICAS	43.808,22	57,12%
2.1 SISTEMA VIÁRIO	13.678,21	17,84%
2.2 ÁREAS INSTITUCIONAIS	3.013,85	3,91%
2.3 ESPAÇOS LIVRES DE USO PÚBLICO	26.216,76	34,18%
2.3.1 ÁREAS VERDES	18.736,88	24,43%
2.3.2 SISTEMA DE LAZER	7.479,88	9,75%
4. ÁREA LÍQUIDA	76.911,31	100,00%
5. ÁREA REMANESCENTE	-	-
6. TOTAL DA GLEBA	76.911,31	100,00%

Apostila de carimbo emitida em  
 21/01/2022 conforme protocolo  
 n.º 10022 de 13/01/2022

**GRAPROHAB**  
 APROVADO  
 Certificado nº 14119  
 Laclir Ferreira Balduino  
 Presidente

Professora da Estância Turística de São Roque  
 DIVISÃO DE ARQUITETURA - DPA  
**APROVADO**  
 Protocolo nº: 170801/2021  
 Data: 21/01/2022

Efraim Luis da Silva  
 Chefe de Divisão de Urbanismo  
 CAU 116400-4