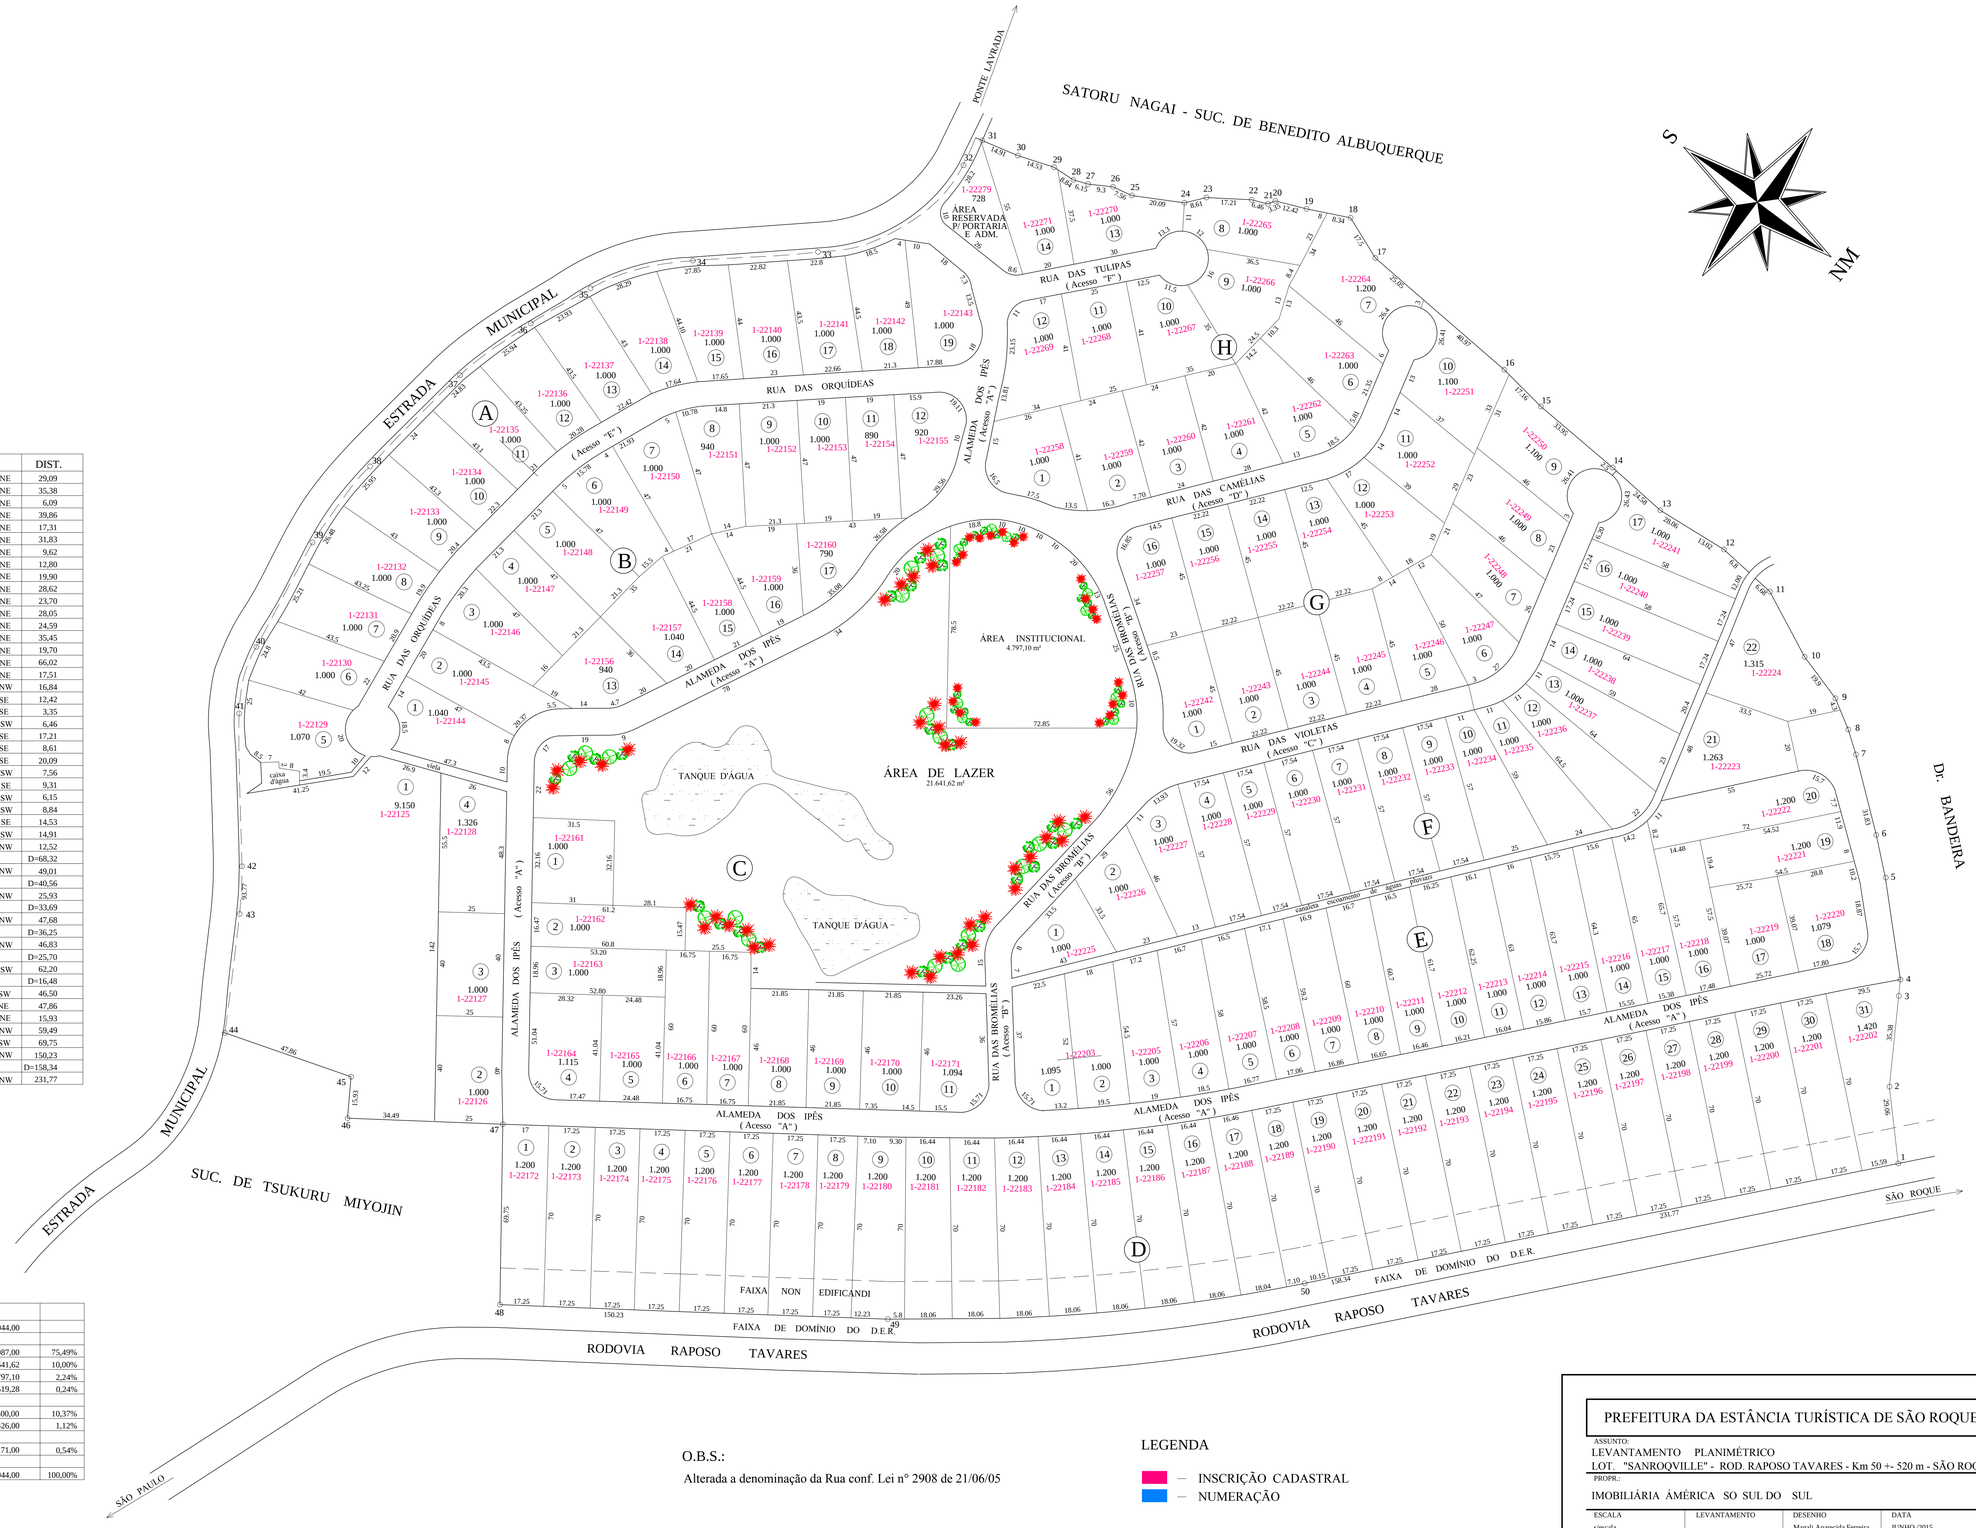

PONTO	PV	RUMO	DIST.
1	2	SW 68°32'50" NE	29,09
2	3	SW 81°16'10" NE	35,38
3	4	SW 74°57'00" NE	6,09
4	5	SW 67°10'30" NE	39,86
5	6	SW 62°42'10" NE	17,31
6	7	SW 61°00'30" NE	31,83
7	8	SW 58°36'00" NE	9,62
8	9	SW 54°01'00" NE	12,80
9	10	SW 38°38'10" NE	19,90
10	11	SW 48°13'20" NE	28,62
11	12	SW 25°39'00" NE	23,70
12	13	SW 17°56'10" NE	28,05
13	14	SW 27°41'50" NE	24,59
14	15	SW 25°33'10" NE	35,45
15	16	SW 28°56'40" NE	19,70
16	17	SW 25°58'50" NE	66,02
17	18	SW 43°04'00" NE	17,51
18	19	SE 4°16'10" NW	16,84
19	20	NW 0°16'40" SE	12,42
20	21	NW 31°39'10" SE	3,35
21	22	NE 0°41'30" SW	6,46
22	23	NW 13°19'40" SE	17,21
23	24	NW 25°55'50" SE	8,61
24	25	NW 7°36'00" SE	20,09
25	26	NE 11°53'30" SW	7,56
26	27	NW 9°32'40" SE	9,31
27	28	NE 3°39'50" SW	6,15
28	29	NE 19°49'20" SW	8,84
29	30	NW 0°18'30" SE	14,53
30	31	NE 12°03'20" SW	14,91
31	32	SE 74°12'00" NW	12,52
32	33	AC 55°55'00"	D=68,32
33	34	SE 18°17'00" NW	49,01
34	35	AC 25°49'30"	D=40,56
35	36	SE 44°06'30" NW	25,93
36	37	AC 15°26'40"	D=33,69
37	38	SE 59°33'10" NW	47,68
38	39	AC 16°36'50"	D=36,25
39	40	SE 76°10'00" NW	46,83
40	41	AC 29°27'00"	D=25,70
41	42	NE 74°22'00" SW	62,20
42	43	AC 6°17'00"	D=16,48
43	44	NE 80°40'40" SW	46,50
44	45	SW 4°12'50" NE	47,86
45	46	SW 79°07'00" NE	15,93
46	47	SE 13°18'20" NW	59,49
47	48	NE 76°08'40" SW	69,75
48	49	SE 13°13'20" NW	150,23
49	50	AC 13°14'40"	D=158,34
50	1	SE 26°28'00" NW	231,77

QUADRO DE ÁREAS (m²)		
TERRENO	216.044,00	
LOTES (147)	163.087,00	75,49%
ÁREA DE LAZER	21.641,62	10,00%
ÁREA INSTITUCIONAL	4.797,10	2,24%
ÁREA DESTIN. EQUIP. URB.	519,28	0,24%
(Estação tratamento de água)		
ARRUAMENTO	22.400,00	10,37%
ÁREA COMUM	2.426,00	1,12%
(canaleta, portaria e ex. d'água)		
FAIXA DE DOAÇÃO P/ ALARGAM. DE ESTRADA	171,00	0,54%
TOTAL	216.044,00	100,00%

O.B.S.:

Alterada a denominação da Rua conf. Lei n° 2908 de 21/06/05

LEGENDA

— INSCRIÇÃO CADASTRAL

— NUMERAÇÃO

PREFEITURA DA ESTÂNCIA TURÍSTICA DE SÃO ROQUE

ASSUNTO:

LEVANTAMENTO PLANIMÉTRICO

LOT. "SANROQVILLE" - ROD. RAPOSO TAVARES - Km 50 +- 520 m - SÃO ROQUE

PROPR.:

IMOBILIÁRIA ÂMÉRICA SO SUL DO SUL

ESCALA	LEVANTAMENTO	DESENHO	DATA
s/escala		Magali Aparecida Ferreira	JUNHO /2015

n° 167