


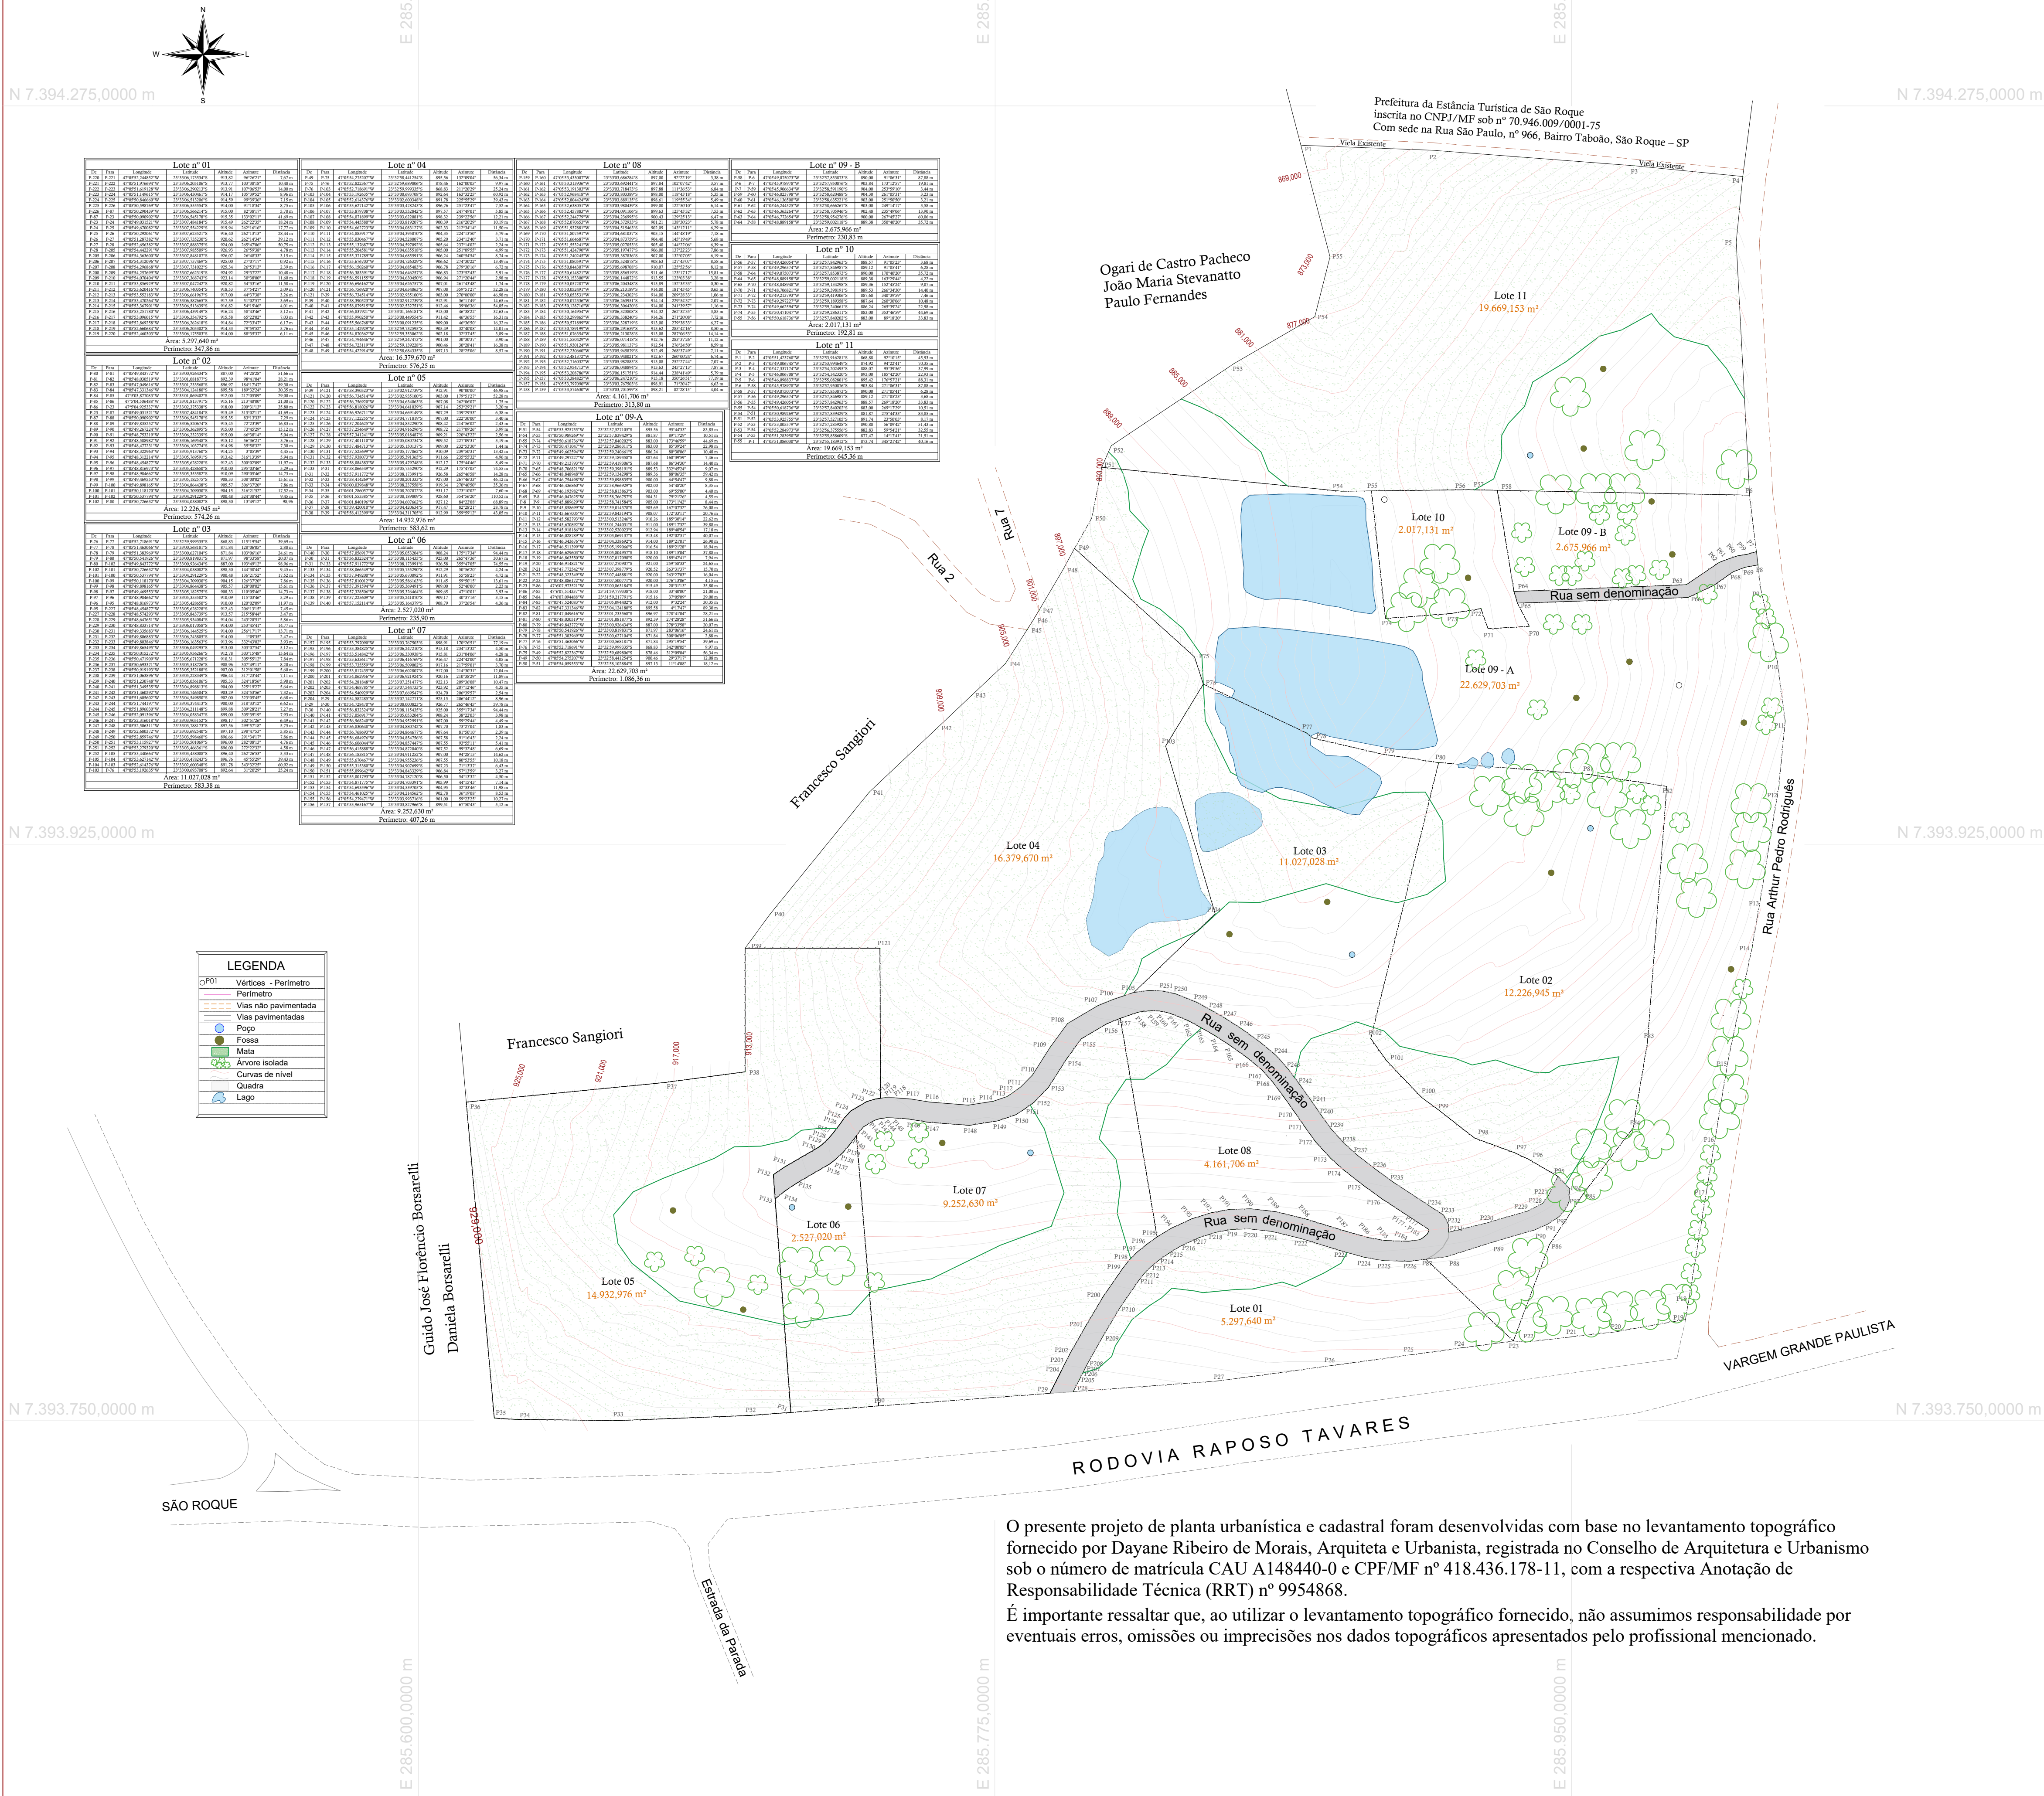

ROTEIRO PERIMÉTRICO				
LADOS		AZIMUTES	DISTANCIA (m)	COORDENADAS (GEOGRAFICAS)
De	Para			Latitude Longitude
P1	P2	92°10'16"	45.94	23°32'29.087" S 47°6'24.899" W
P2	P3	94°22'34"	70.34	23°32'29.166" S 47°6'23.282" W
P3	P4	95°39'52"	37.99	23°32'29.374" S 47°6'20.813" W
P4	P5	185°42'09"	22.93	23°32'29.514" S 47°6'19.482" W
P5	P6	176°57'35"	88.32	23°32'30.254" S 47°6'19.574" W
P6	P7	173°12'43"	19.81	23°32'33.122" S 47°6'19.455" W
P7	P8	173°12'40"	4.65	23°32'33.363" S 47°6'19.363" W
P8	P9	173°12'40"	8.44	23°32'33.912" S 47°6'19.366" W
P9	P10	167°00'47"	26.07	23°32'34.186" S 47°6'19.335" W
P10	P11	172°33'48"	20.76	23°32'35.014" S 47°6'19.143" W
P11	P12	185°29'53"	22.62	23°32'35.685" S 47°6'19.059" W
P12	P13	189°17'29"	39.88	23°32'36.415" S 47°6'19.147" W
P13	P14	189°40'25"	17.19	23°32'37.691" S 47°6'19.394" W
P14	P15	192°02'47"	40.07	23°32'38.240" S 47°6'19.505" W
P15	P16	189°21'31"	26.90	23°32'39.510" S 47°6'19.820" W
P16	P7	189°21'31"	18.94	23°32'40.370" S 47°6'19.988" W
P7	P18	189°14'51"	37.89	23°32'40.976" S 47°6'20.106" W
P18	P19	189°40'56"	7.94	23°32'42.188" S 47°6'20.340" W
P19	P20	239°59'16"	24.64	23°32'42.442" S 47°6'20.391" W
P20	P21	263°30'57"	15.71	23°32'42.570" S 47°6'21.249" W
P21	P22	263°26'21"	16.04	23°32'42.620" S 47°6'21.800" W
P22	P23	276°16'53"	4.16	23°32'42.672" S 47°6'22.362" W
P23	P24	262°22'38"	18.24	23°32'42.655" S 47°6'22.508" W
P24	P25	262°14'24"	17.77	23°32'42.725" S 47°6'23.146" W
P25	P26	262°14'23"	28.45	23°32'42.795" S 47°6'23.768" W
P26	P27	262°14'23"	39.12	23°32'42.906" S 47°6'24.764" W
P27	P28	265°47'13"	50.74	23°32'43.059" S 47°6'26.133" W
P28	P29	265°47'13"	8.13	23°32'43.156" S 47°6'27.918" W
P29	P30	265°47'13"	59.79	23°32'43.172" S 47°6'28.204" W
P30	P31	265°47'13"	30.67	23°32'43.286" S 47°6'30.308" W
P31	P32	265°47'13"	14.27	23°32'43.345" S 47°6'31.389" W
P32	P33	267°40'11"	46.13	23°32'43.372" S 47°6'31.890" W
P33	P34	270°41'16"	35.37	23°32'43.408" S 47°6'33.515" W
P34	P35	273°08'17"	7.60	23°32'43.377" S 47°6'34.762" W
P35	P36	354°56'20"	110.53	23°32'43.360" S 47°6'35.029" W
P36	P37	84°22'20"	68.89	23°32'39.778" S 47°6'35.315" W
P37	P38	82°28'36"	28.78	23°32'39.591" S 47°6'32.895" W
P38	P39	359°59'15"	43.05	23°32'39.482" S 47°6'31.888" W
P39	P40	36°11'24"	14.65	23°32'38.083" S 47°6'31.866" W
P40	P41	39°06'37"	54.85	23°32'37.703" S 47°6'31.555" W
P41	P42	46°37'36"	32.62	23°32'36.337" S 47°6'30.313" W
P42	P43	46°37'36"	16.31	23°32'35.620" S 47°6'29.466" W
P43	P44	46°37'37"	16.31	23°32'35.262" S 47°6'29.042" W
P44	P45	32°39'08"	14.01	23°32'34.904" S 47°6'28.618" W
P45	P46	32°39'07"	3.90	23°32'34.524" S 47°6'28.346" W
P46	P47	30°29'29"	3.90	23°32'34.418" S 47°6'28.270" W
P47	P48	30°29'29"	16.38	23°32'34.310" S 47°6'28.199" W
P48	P49	28°22'20"	8.57	23°32'33.855" S 47°6'27.898" W
P49	P50	29°37'35"	12.08	23°32'33.612" S 47°6'27.751" W
P50	P51	11°14'21"	18.11	23°32'33.274" S 47°6'27.535" W
P51	P52	23°52'58"	8.17	23°32'32.698" S 47°6'27.401" W
P52	P53	56°09'30"	51.43	23°32'32.457" S 47°6'27.281" W
P53	P54	59°54'16"	32.54	23°32'31.547" S 47°6'25.760" W
P54	P55	14°18'11"	21.51	23°32'31.030" S 47°6'24.759" W
P55	P1	345°21'11"	40.16	23°32'30.355" S 47°6'24.561" W

título:

PLANTA URBANÍSTICA

FOLHA

ÚNICA

ASSUNTO: REGULARIZAÇÃO FUNDIÁRIA DE INTERESSE ESPECÍFICO / REURB-E

ENDEREÇO: RUA ARTHUR PEDRO RODRIGUES - SÃO ROQUE/SP

Promotor/Representante da REURB: MATEUS CALDERAM VILLAÇA (Sucessor de MARCOS VILLAÇA) E OUTROS

TRANSCRIÇÕES: 3.197 e 3.614, R.I. de São Roque/SP

ÁREA: 126.728,98 m²

PERÍMETRO: 1.590,25 m

DATA: 06/2023

ESCALA: 1:1500

PLANTA DE SITUAÇÃO

DECLARO QUE A APROVAÇÃO DE PROJETO NÃO IMPLICA O RECONHECIMENTO POR PARTE DA PREFEITURA DO DIREITO DE PROPRIEDADE DO TERRENO.

MATEUS CALDERAM VILLAÇA
CPF: 424.236.558-60
Promotor da Reurb (Sucessor de Marcos Villaça)

JULIANA FERREIRA ANDREATTA
ARQUITETA E URBANISTA
CAU Nº A142418-1
RRT Proj. Reurb Nº 13198583
Responsável Técnico

RIBEIRO ANDREATTA
ARQUITETA E URBANISTA

FOR: JULIANA FERREIRA ANDREATTA - ARQUITETA - SÃO ROQUE/SP
FOR: MATEUS CALDERAM VILLAÇA - PROMOTOR DA REURB - SÃO ROQUE/SP
WWW.RIBEIROANDREATTA.COM

O presente projeto de planta urbanística e cadastral foram desenvolvidas com base no levantamento topográfico fornecido por Dayane Ribeiro de Moraes, Arquiteta e Urbanista, registrada no Conselho de Arquitetura e Urbanismo sob o número de matrícula CAU A148440-0 e CPF/MF nº 418.436.178-11, com a respectiva Anotação de Responsabilidade Técnica (RRT) nº 9954868.

É importante ressaltar que, ao utilizar o levantamento topográfico fornecido, não assumimos responsabilidade por eventuais erros, omissões ou imprecisões nos dados topográficos apresentados pelo profissional mencionado.